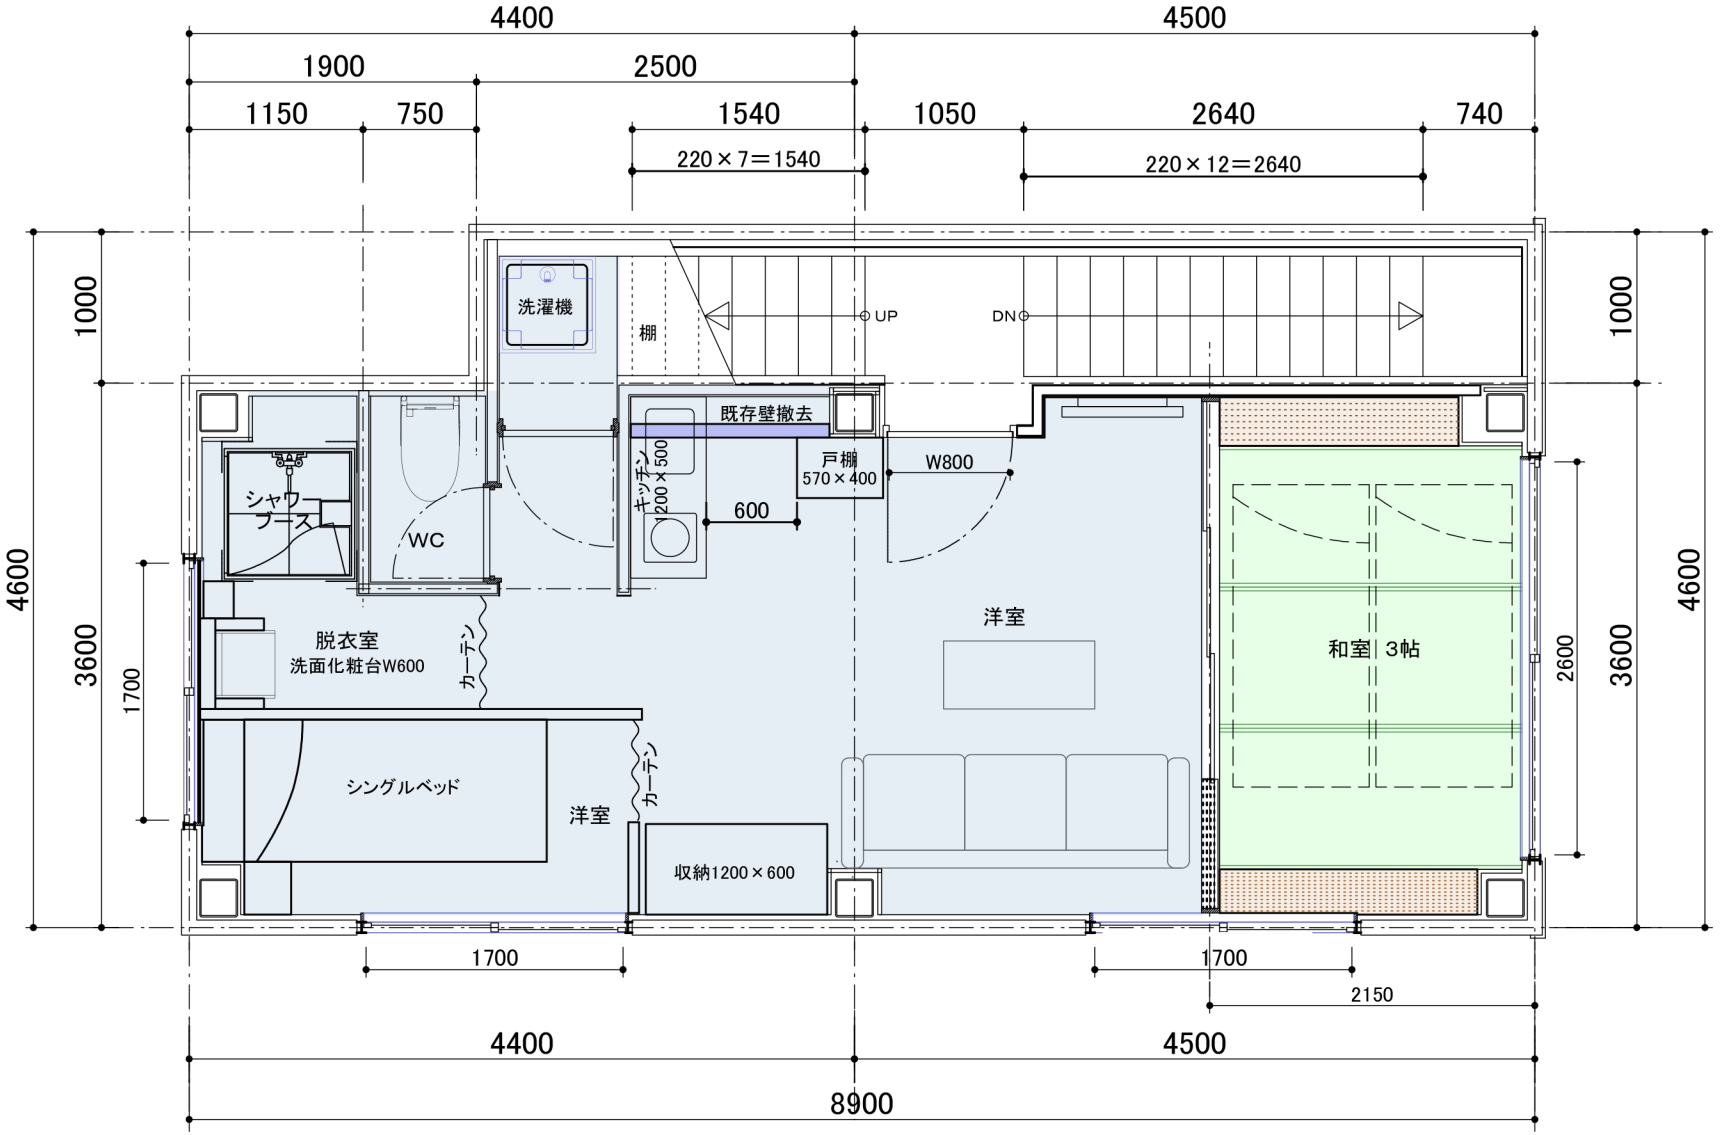
4400
4500
1900
2500
1150
750
1540
1050
2640
740
220×7＝1540
220×12＝2640
1000
1000
4600
4600
3600
3600
1700
2600
洗濯機
棚
UP
DN
既存壁撤去
戸棚
570×400
W800
キッチン
1200×500
600
シャワーブース
WC
脱衣室
洗面化粧台W600
カーテン
洋室
和室 3帖
シングルベッド
洋室
カーテン
収納1200×600
1700
1700
2150
4400
4500
8900